


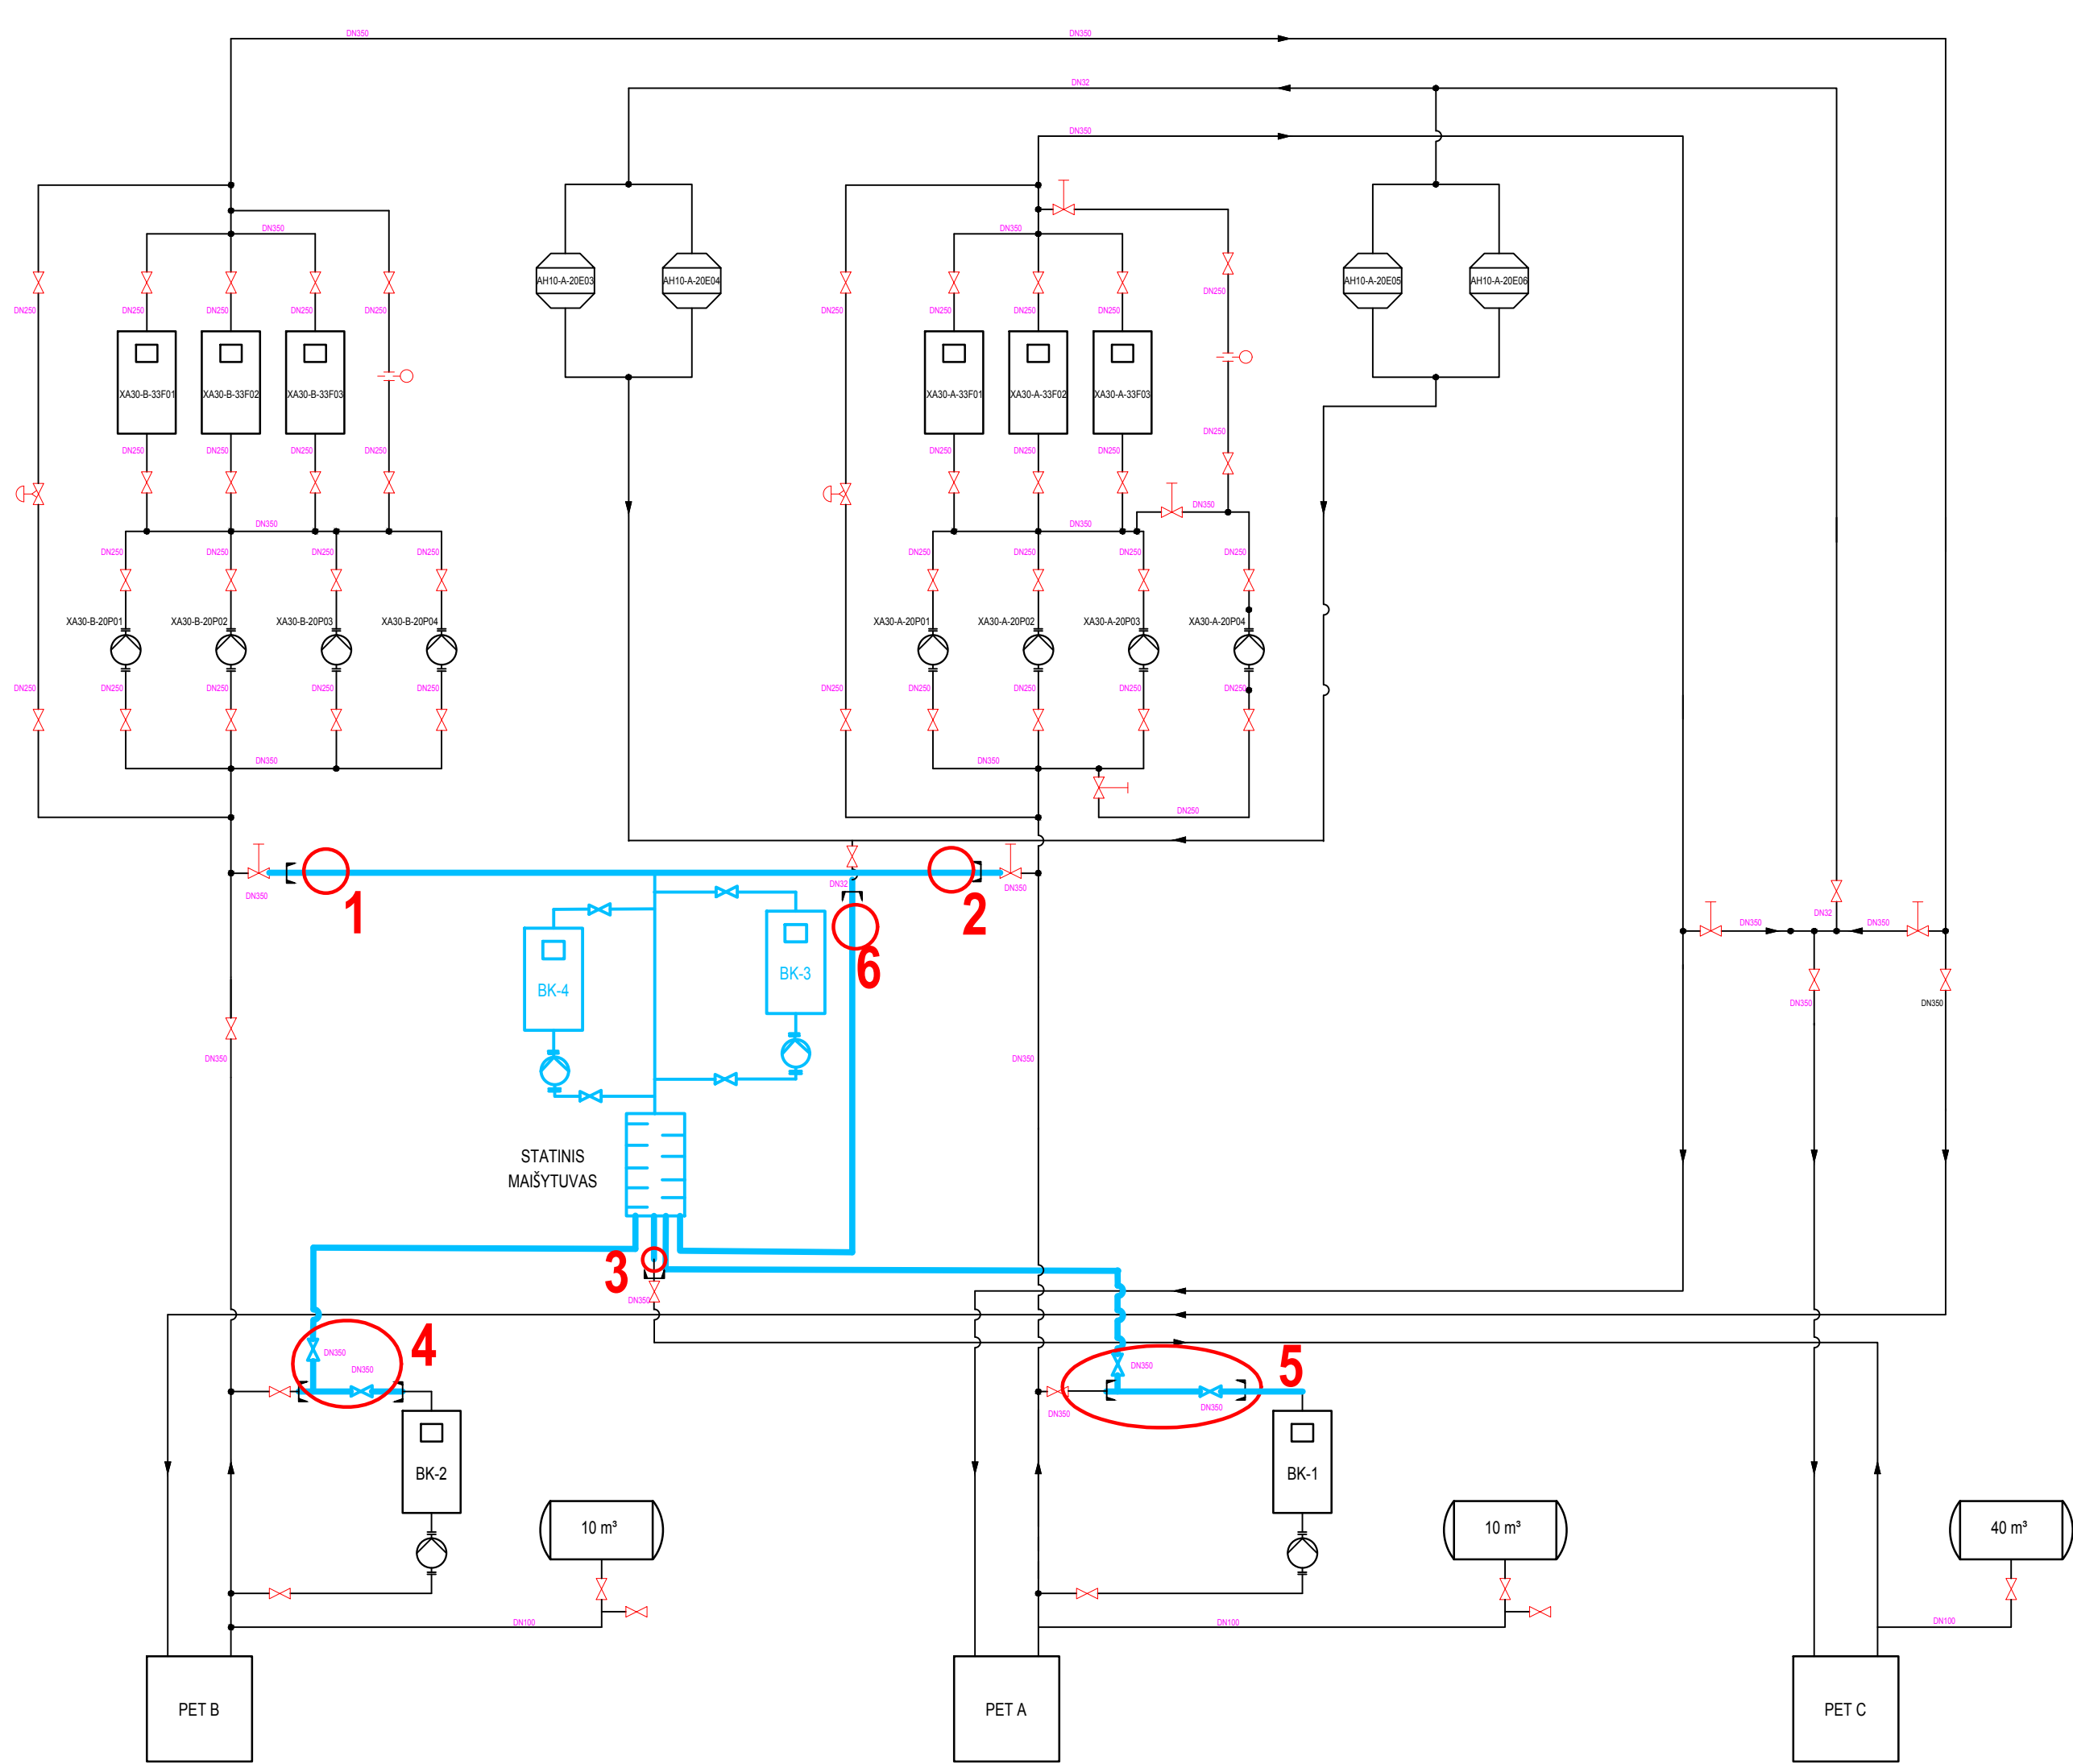

- PASTABOS:**
- Naujai projektuojami vamzdynai
 - Esami vamzdynai
 - Projektavimo riba
 - "Pjovimo" vietos
 - Armatūra